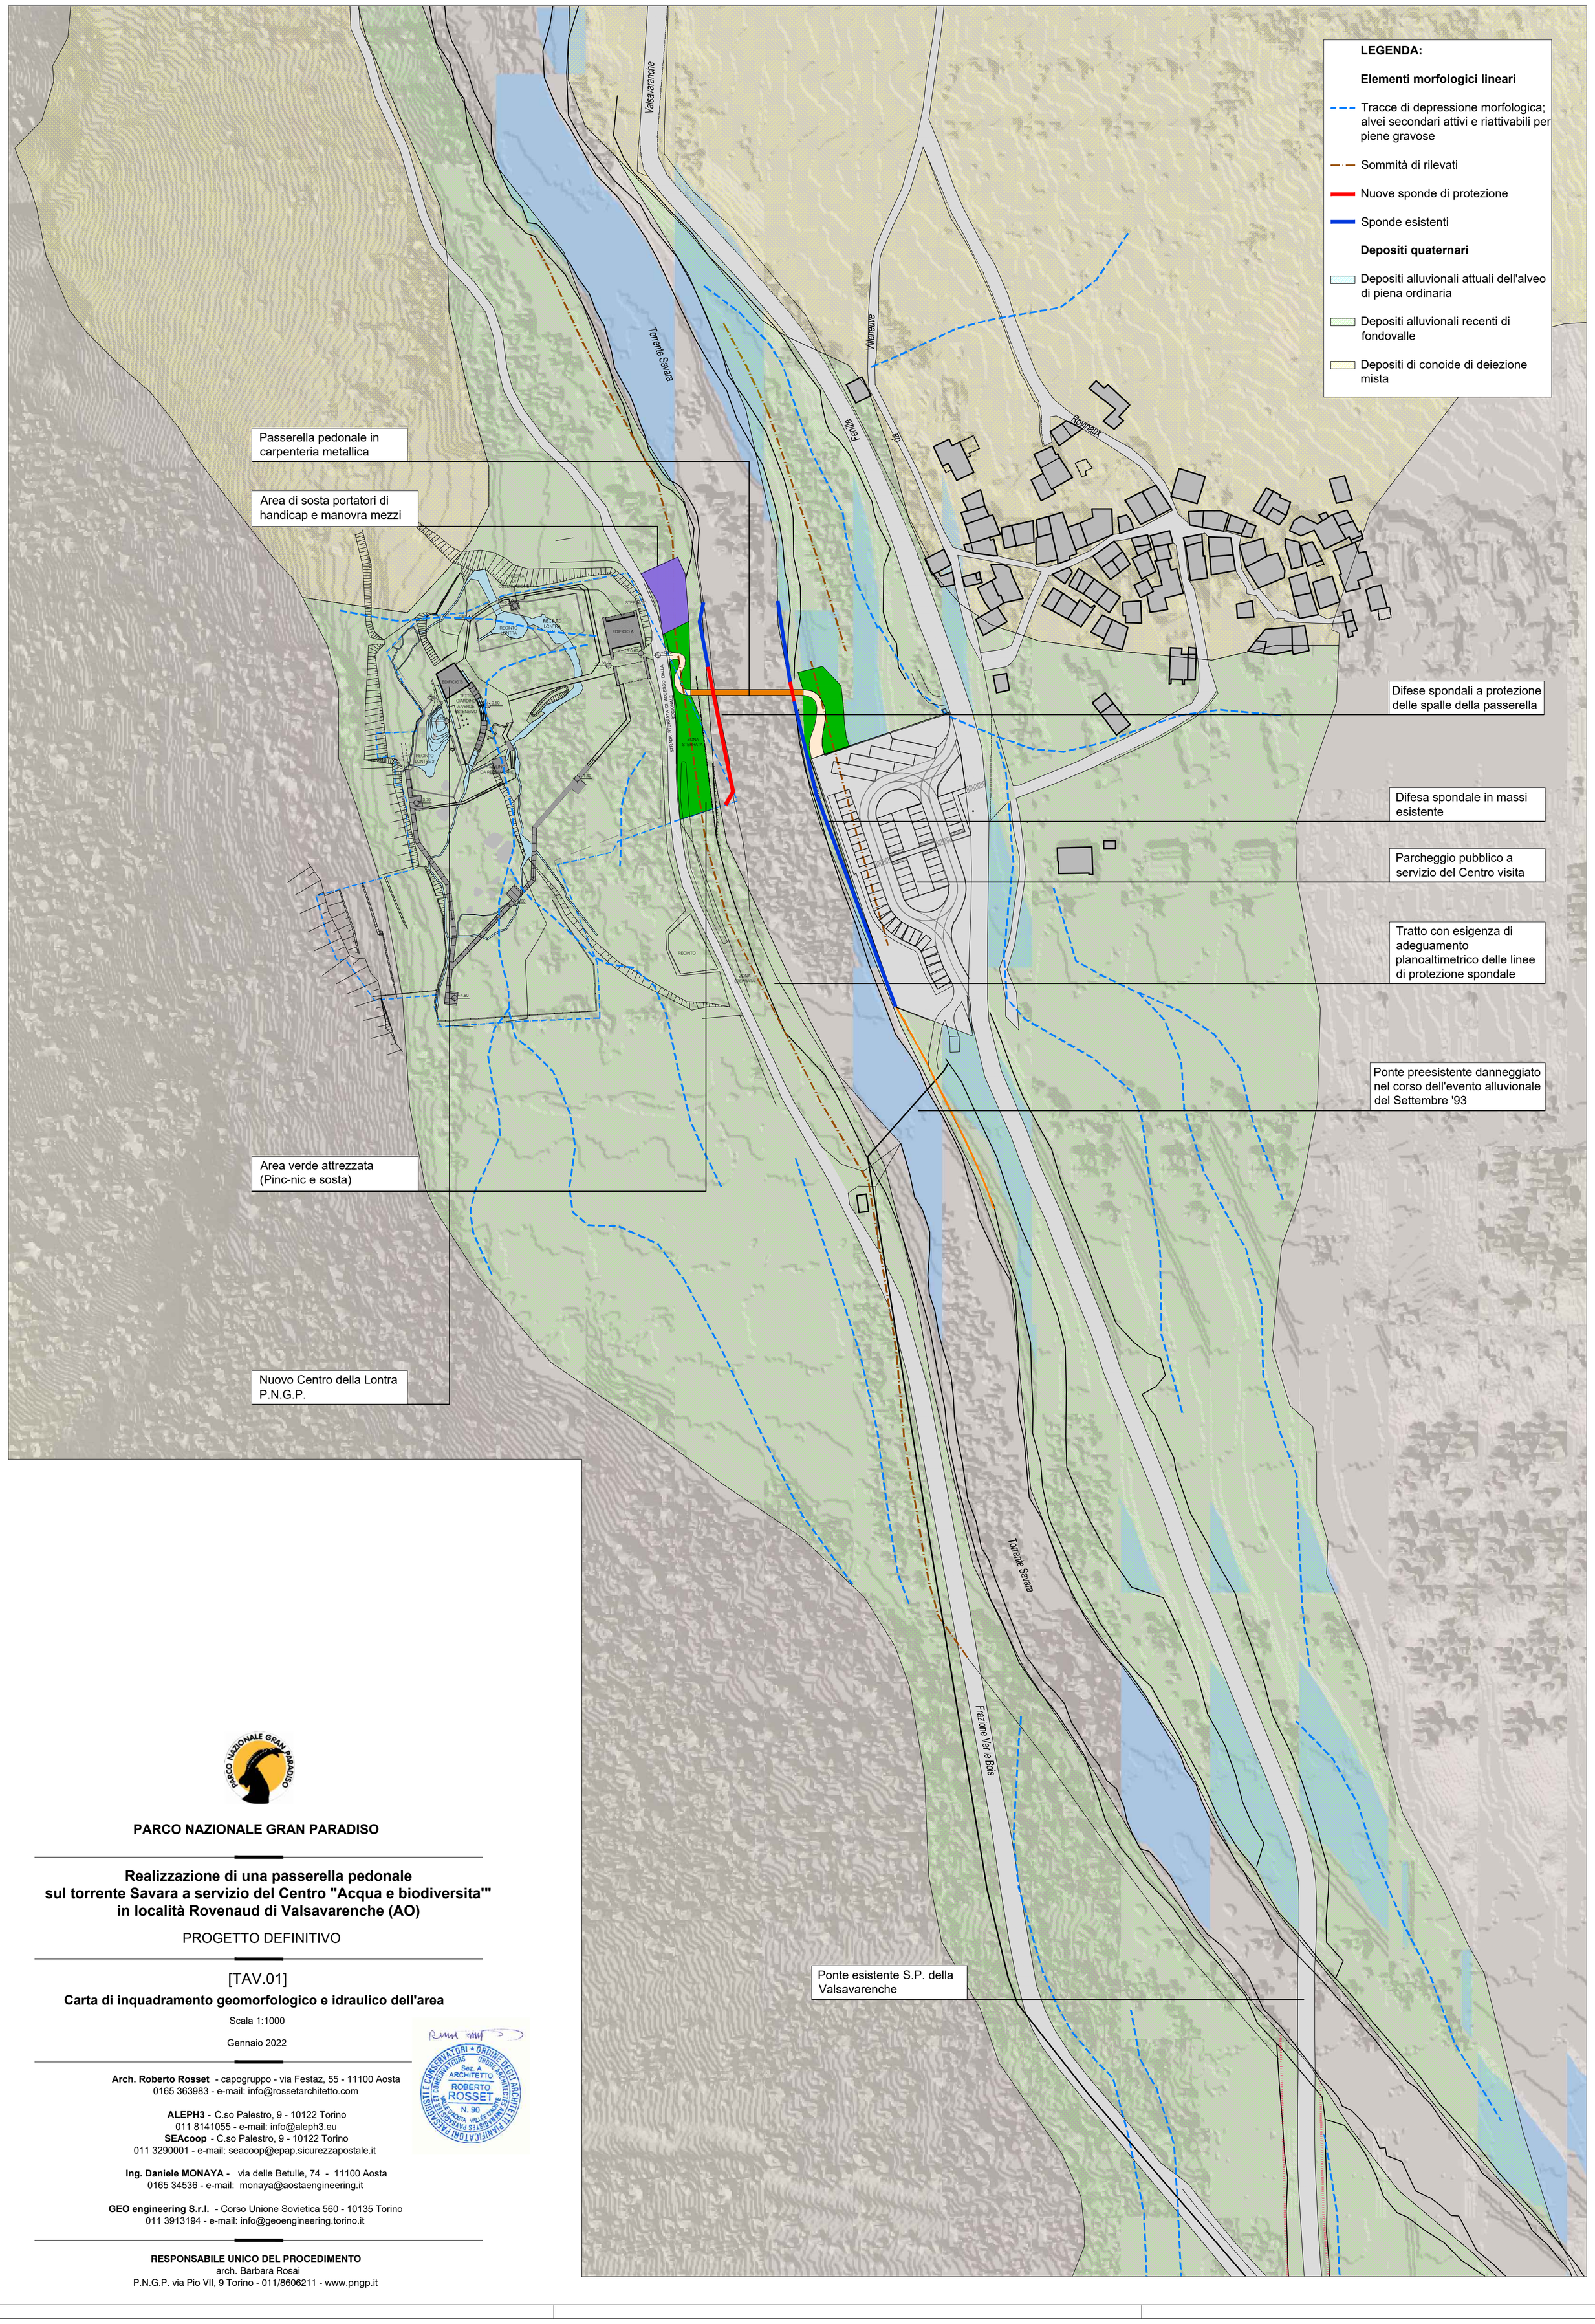

PARCO NAZIONALE GRAN PARADISO

Realizzazione di una passerella pedonale sul torrente Savara a servizio del Centro "Acqua e biodiversita'" in località Rovenaud di Valsavarenche (AO)

PROGETTO DEFINITIVO

[TAV.01]

Carta di inquadramento geomorfologico e idraulico dell'area

Scala 1:1000

Gennaio 2022

Arch. Roberto Rosset - capogruppo - via Festaz, 55 - 11100 Aosta
0165 363983 - e-mail: info@rossetarchitetto.com

ALEPH3 - C.so Palestro, 9 - 10122 Torino
011 8141055 - e-mail: info@aleph3.eu
SEAcoop - C.so Palestro, 9 - 10122 Torino
011 3290001 - e-mail: seacoop@epap.sicurezzapostale.it

Ing. Daniele MONAYA - via delle Betulle, 74 - 11100 Aosta
0165 34536 - e-mail: monaya@aostaengineering.it

GEO engineering S.r.l. - Corso Unione Sovietica 560 - 10135 Torino
011 3913194 - e-mail: info@geoengineering.torino.it

RESPONSABILE UNICO DEL PROCEDIMENTO
arch. Barbara Rosai
P.N.G.P. via Pio VII, 9 Torino - 011/8606211 - www.pngp.it

Rosai Barbara
19.01.2022
10:15:33
GMT+00:00